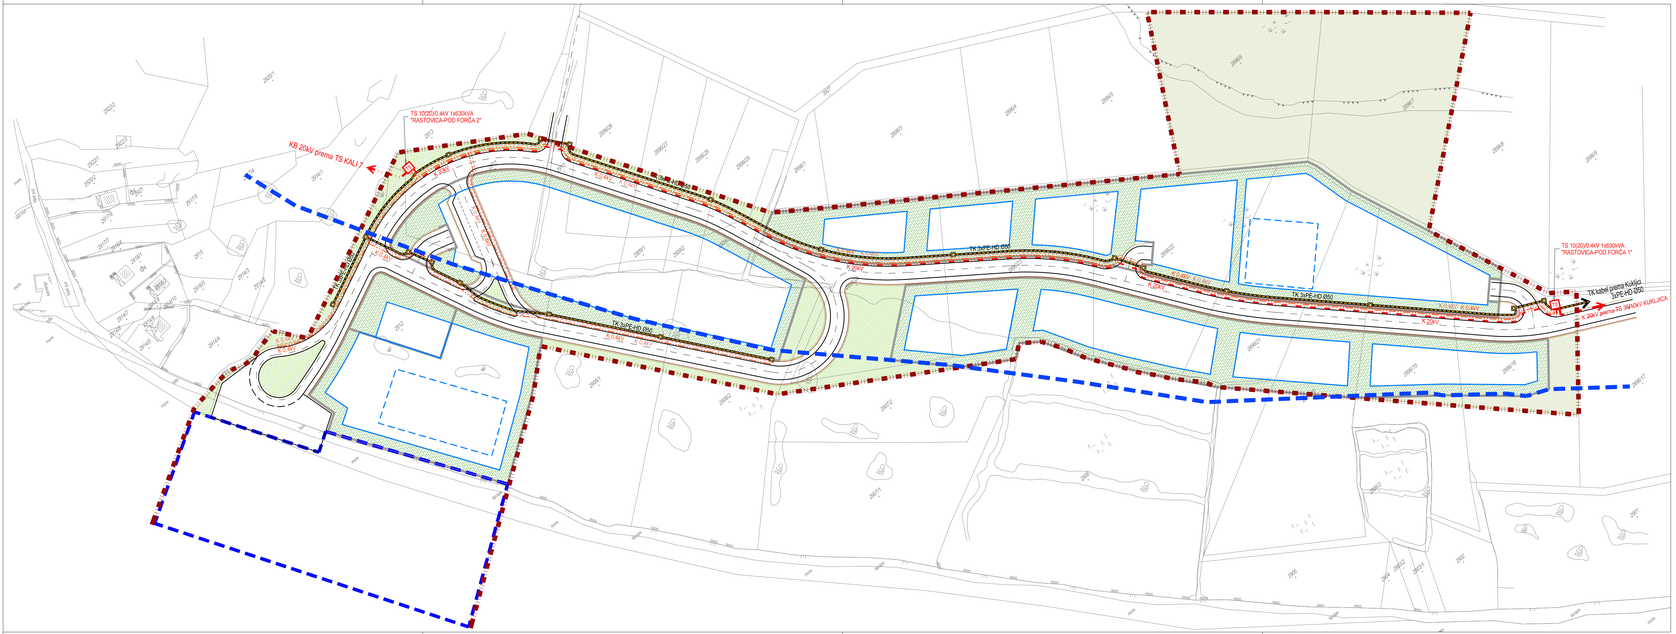

URBANISTIČKI PLAN UREĐENJA UGOSTITELJSKO-TURISTIČKE ZONE "RASOVICA-POD FORČA"

MJ. 1:1000

KAZALO

- GRANICA OBUHVATA
- ZOP 100 m
- PRIVEZIŠTE
- TS — TRAFOSTANICA 10(20)/0,4kV - PLANIRANA
- K 20kV — VN KABEL 10(20)kV - PLANIRANI
- K 0,4kV — NN KABEL 0,4kV - PLANIRANI
- K 0,4kV — NN KABEL 0,4kV JAVNE RASVJETE - PLANIRANI
- TK — TK KABEL - PLANIRANI
- TK ZDENAC - PLANIRANI

Županija:	ZADARSKA
Općina:	KUKLJICA
Naziv prostornog plana:	UPU UGOSTITELJSKO-TURISTIČKE ZONE "RASOVICA - POD FORČA" (UPU BR.14) U KUKLJICI
Naziv kartografskog prikaza:	ENERGETSKI SUSTAV I TELEKOMUNIKACIJSKA MREŽA
Broj kartografskog prikaza: 2.b	Mjerilo kartografskog prikaza: 1:1000
Odluka o izradi Plana: (službeno glasilo): "Službeni glasnik Općine Kukljica" br. 2/12	Odluka predstavničkog tijela o donošenju plana (službeno glasilo): "Službeni glasnik Općine Kukljica" br. 15/13
Javna rasprava (datum objave): "Zadarski list" od 16. studenog 2012. godine "Zadarski list" od 29. rujna 2013. godine	Javni uvid održan: od: 27. studenog 2012. do 28. prosinca 2012. Ponovljeni javni uvid održan: od: 7. listopada 2013. do 7. studenog 2013.
Pečat tijela odgovornog za provođenje javne rasprave:	Odgovorna osoba za provođenje javne rasprave: Josip Burčul
Suglasnost za Plan prema Članku 97. Zakona o prostornom uređenju i gradnji ("Narodne Novine" br.76/07, 38/09, 55/11, 90/11 i 50/12): Broj suglasnosti, klasa: 350-02/13-13/38 Ur.broj: 531-05-13-02 datum: 3. prosinca 2013.	
Pravna osoba/tijela koje je izradilo plan: BLOCK-PROJEKT d.o.o. za arhitekturu i prostorno planiranje	
Pečat pravne osoba/tijela koje je izradilo plan:	Odgovorna osoba: Željko Predovan, dipl. ing. arh.
Koordinator plana: Željko Predovan, dipl. ing. arh.	
Stručni tim u izradi plana: 1. Željko Predovan, dipl. ing. arh. 2. Stephen Tony Brčić, dipl. ing. prost. pl. 3. Ante Biljak, dipl. ing. arh. 4. Ivan Sutlović, dipl. ing. el. 5. Jure Grbić, dipl. ing. grad.	6. Maja Kljenak, mag. ing. prosp. arh. 7. Slavica Kardum, dipl. iur. 8. Denis Batur, mag. ing. aedif. 9. Zlatko Adorić, grad. teh. 10. Goran Utković, grad. teh.
Pečat predstavničkog tijela:	Predsjednik predstavničkog tijela: Gorana Poropat, dr. med.
Istovjetnost ovog prostornog plana s tvornikom ovjerava: (ime, prezime i potpis)	Pečat nadležnog tijela:

BLOCK-PROJEKT d.o.o.
za arhitekturu i prostorno planiranje
KRALJA TVRTKA 3, 23000 ZADAR
tel: 023/492-080, fax: 023/492-088, e-mail: block-projekt@optinet.hr